


LOKAL MIESZKALNY NR 1

skala jak zaznaczono

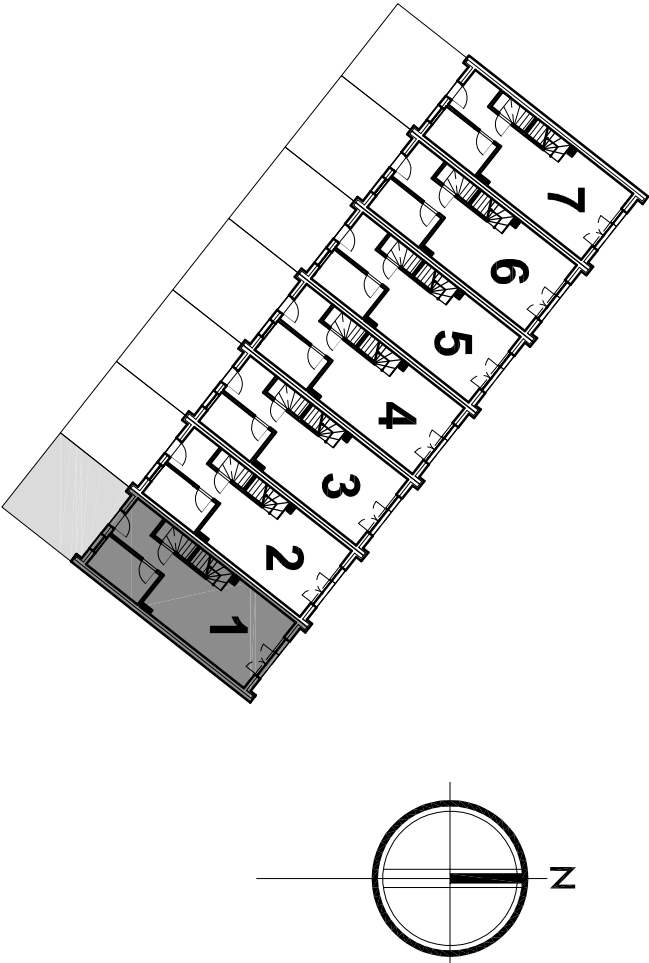


Rzut parteru 7 budynków

Skala 1:400

Zestawienie pomieszczeń mieszkalnych - BUD YNEK NR 1			
Numer	Nazwa	Użytkowanie	Rodzaj powierzchni


Parter			
1/1	WIATROLAP	BUDYNEK NR 1	6,32
1/2	POKÓJ	BUDYNEK NR 1	6,82
1/3	WC	BUDYNEK NR 1	1,87
1/4	SALON + ANEKS KUCHENNY	BUDYNEK NR 1	27,65
SUMA:			42,66

Poddasze			
2/1	POKÓJ	BUDYNEK NR 1	11,93
2/2	KOMUNIKACJA	BUDYNEK NR 1	3,64
2/3	ŁAZIENKA	BUDYNEK NR 1	4,93
2/4	STYPIALNIA	BUDYNEK NR 1	20,65
SUMA:			41,15
SUMA OGÓLNA:			83,81

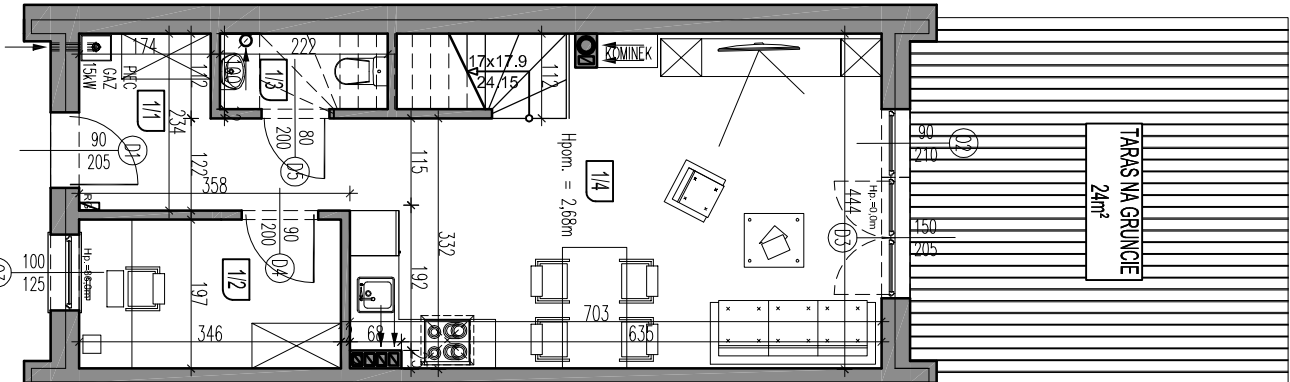

Rzut parteru

Skala 1:100

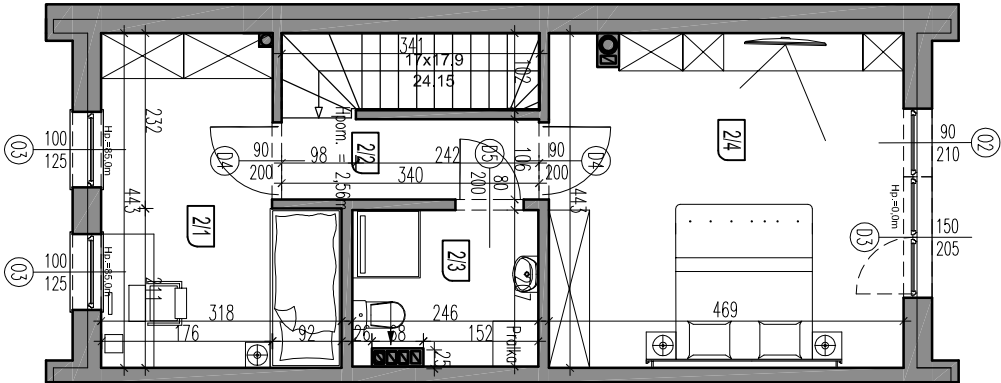

Rzut poddasza

Skala 1:100